


**MAPA LOCALIZACIÓN
PARQUE ZONAL URBANIZACIÓN LA FELICIDAD
AK 72 17 21**

Decreto 190 (POT) de 2004, Resolución 228 de 2015, Decreto 308 de 2006, el Decreto 484 de 2007 y el Decreto 147 de 2008

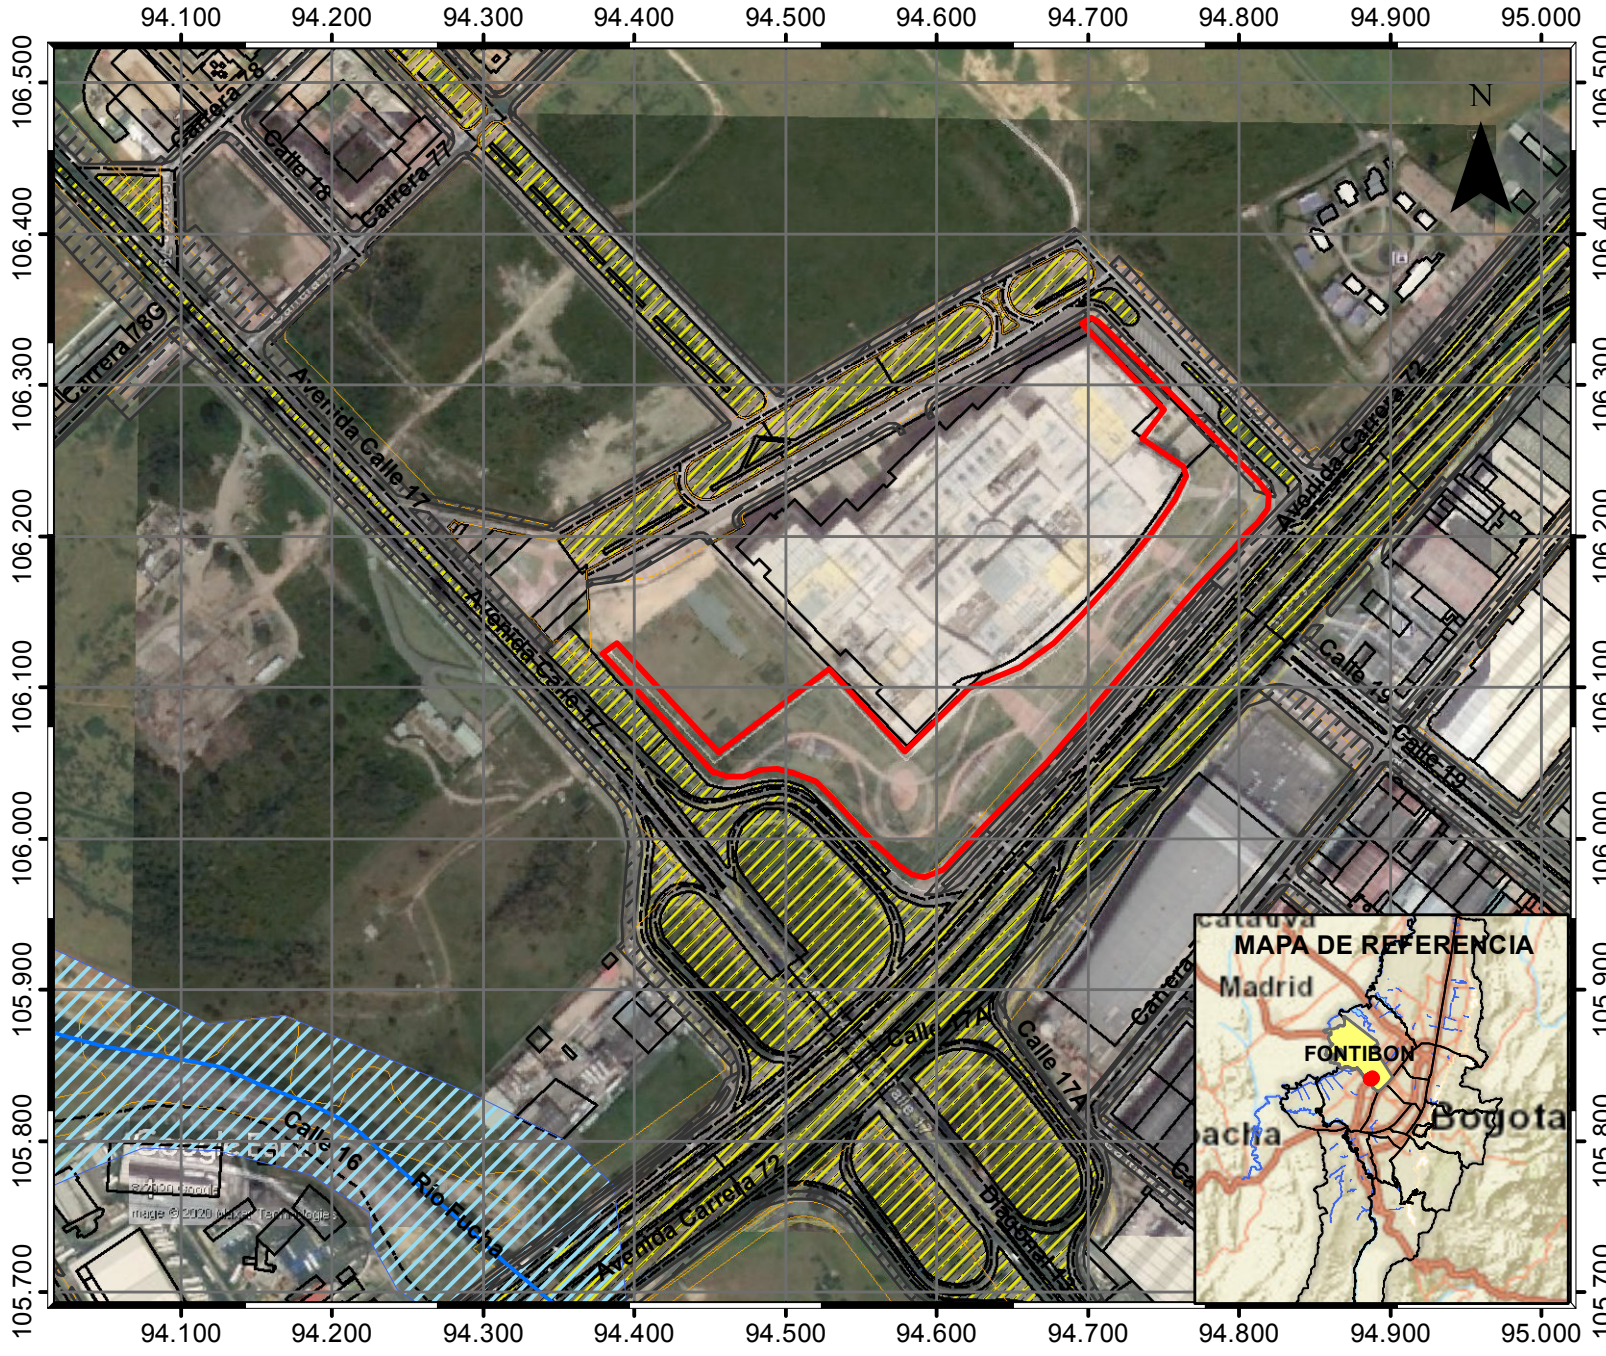

- Legenda**
- Corredor Ecológico de ronda
 - ZMPA
 - Área Protegida
 - Parques Urbanos
 - Franja de adecuación
- Convenciones temáticas**
- Parque La Felicidad
- Subdivisión Urbana**
- Localidad de Fontibón
 - Construcciones
 - Manzanas
- Infraestructura Vial**
- Andenes
 - Separador
 - Vías
- Hidrología**
- Drenajes
 - Cuerpos de agua

Elaborado por: Ing. Gina Tejada SEGAE
Solicitado por: Ing Lillian Bernal
Fecha de elaboración 17 septiembre 2020
Bogotá D.C. Colombia

ESCALA 1:5.000
0 25 50 100 150 200 Metros


Sistema de Proyección de Coordenadas:
MAGNA Ciudad Bogotá

Proyección: Transverse Mercator
Coordenadas geográficas decimales:
E -74,1260059974257
N 4,65167580468464

Coordenadas Planas Cartesianas
E 94619,8802053706
N 106133,834795226

Fuente de información
IDECA 2020
CARTOGRAFÍA SDA

Rutas de almacenamiento:
C:\SDA\ECURBANISMO\SEGAE\TERRITORIALIZACIÓN 2020

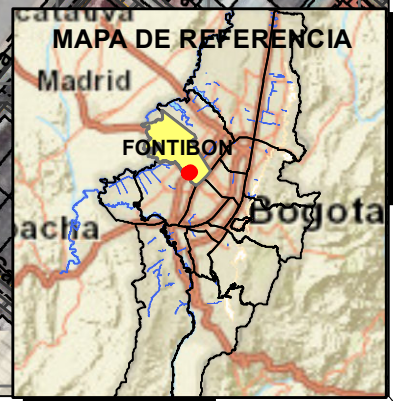

NOTA: Esta comunicación es de carácter general y se expide a petición del solicitante tomando como base el mapa de referencia de IDECA. Debe ser tomada solo como un documento informativo, pues la certificación de los usos del suelo es competencia de la Secretaría Distrital de Planeación, y los certificados y revisión de cabida y linderos los expide la Unidad Administrativa de Catastro Distrital.